


Tourville

Fiche de la propriété

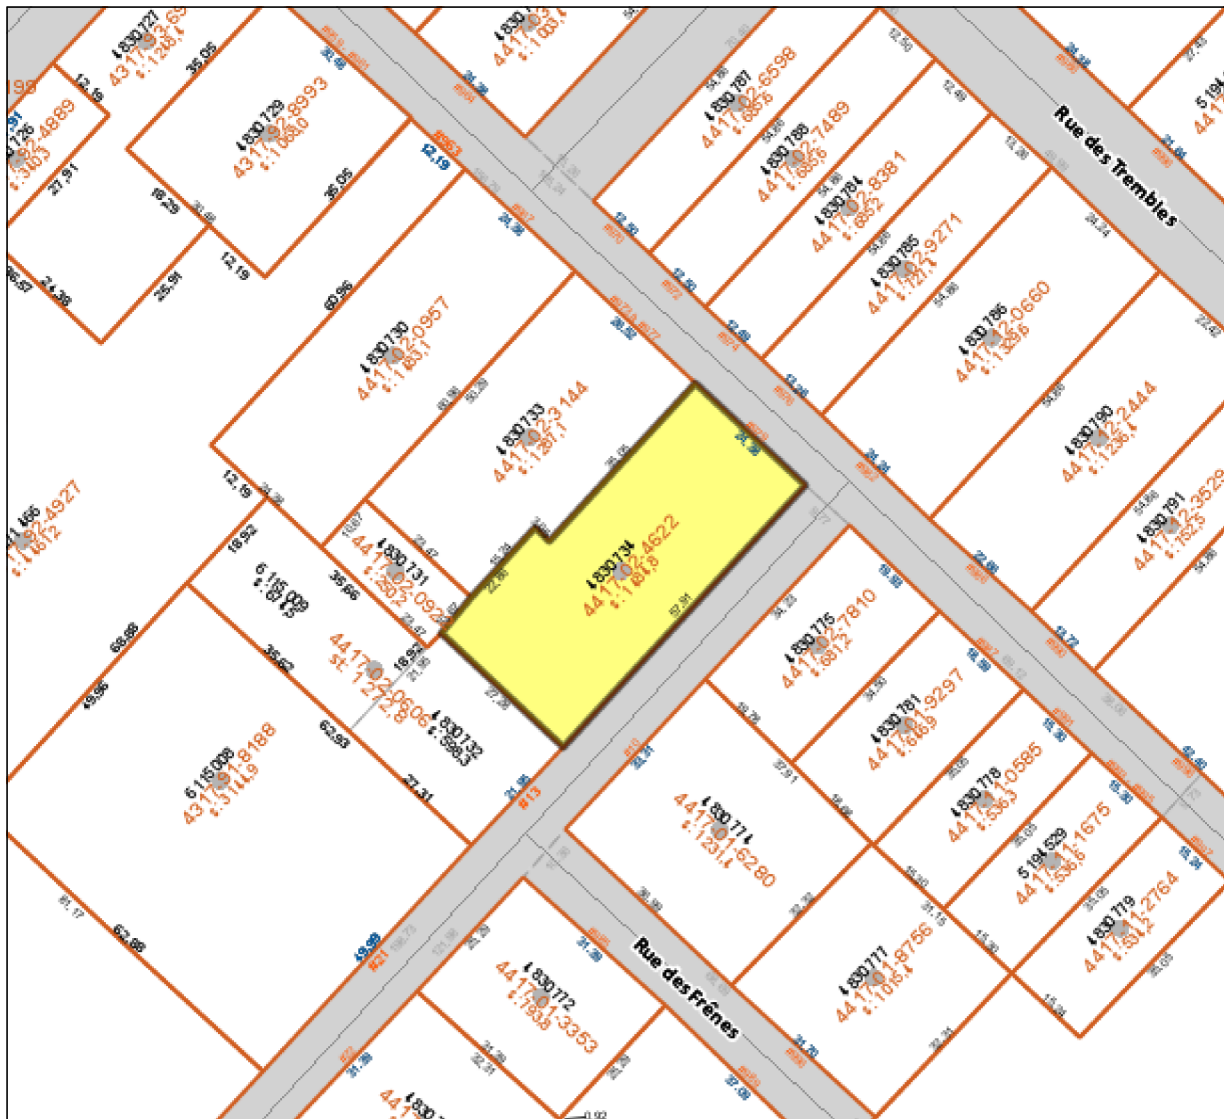

Propriétaire / emplacement

LEVESQUE PAOLO  
979 RUE PRINCIPALE

Informations du rôle

Matricule: 4417-02-4622-0-000-0000  
Code d'usage: 1000  
Zonage: 8Mi

Superficie: 1 484.80  
Frontage: 24.38  
Profondeur: 57.91  
Valeur bâtiesse: 67 300,00 \$  
Valeur terrain: 8 100,00 \$  
Valeur immeuble: 75 400,00 \$

Cadastre(s)

4830734



Échelle : 1:1227