


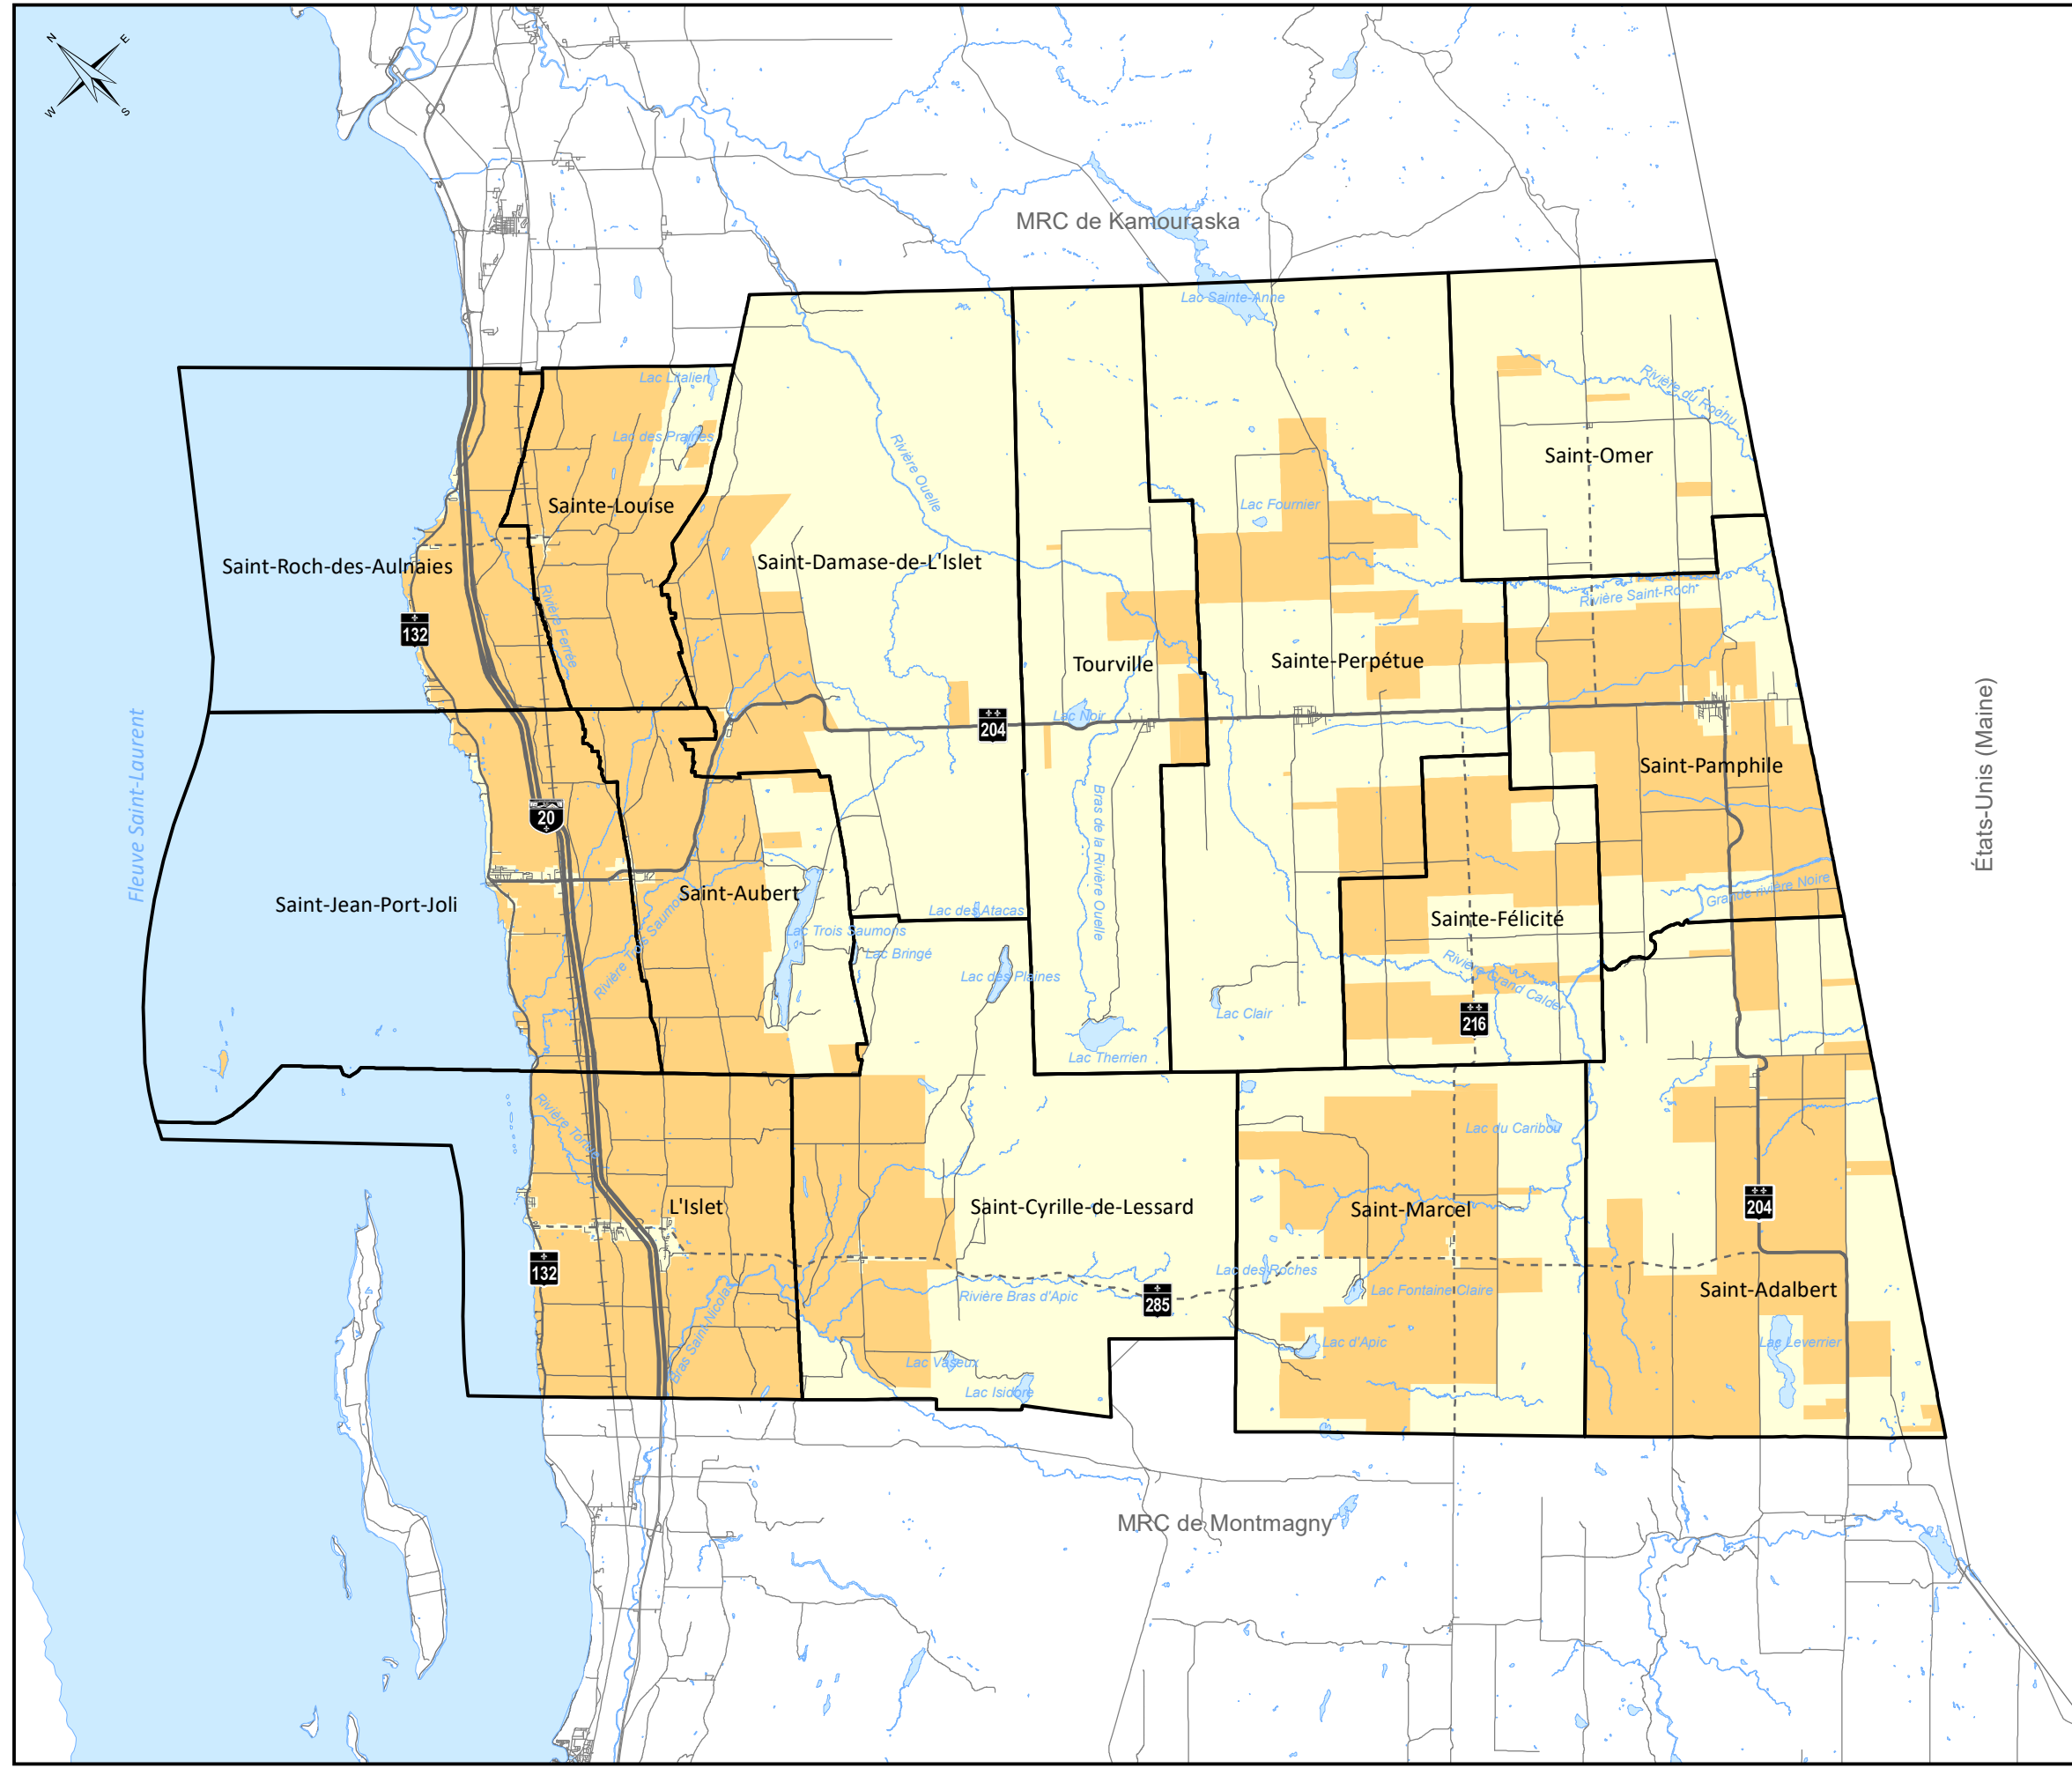


**Règlement # 02-2023 modifiant le schéma d'aménagement et de développement révisé de remplacement**

**Zone agricole provinciale dans la MRC de L'Islet**

**Carte 3-1**



- |                                  |                             |
|----------------------------------|-----------------------------|
| <b>Zone agricole provinciale</b> | <b>Axe de communication</b> |
| Zone agricole provinciale        | Autoroute                   |
| <b>Limite administrative</b>     | Route régionale             |
| Limite administrative            | Route nationale             |
| <b>Système hydrique</b>          | Route collectrice           |
| Plan d'eau                       | Route locale                |
|                                  | Rue                         |
|                                  | Chemin de fer               |

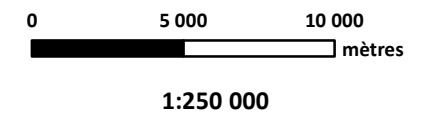

Projection: MTM, Nad83, fuseau 7

Réalisé et validé par le Service de l'aménagement

Toute représentation du territoire ayant une échelle autre que les données d'origine ne peut être considérée comme exacte. L'interprétation des données doit être faite avec vigilance.